
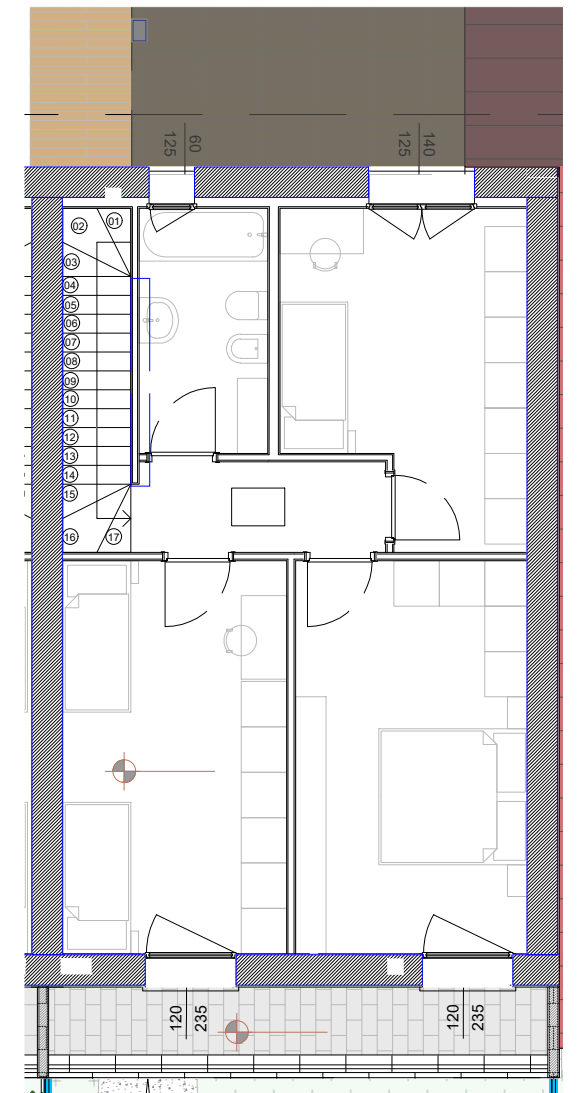


intervento in San Donato - POASCO AMBITO 2 - Via Don L. Milani

VILLA 2 - su due livelli

alloggio: 142.00 mq
porticato: 22.00 mq
terrazzo: 8.00 mq
giardino: 122.00 mq

box doppio: 30.00 mq

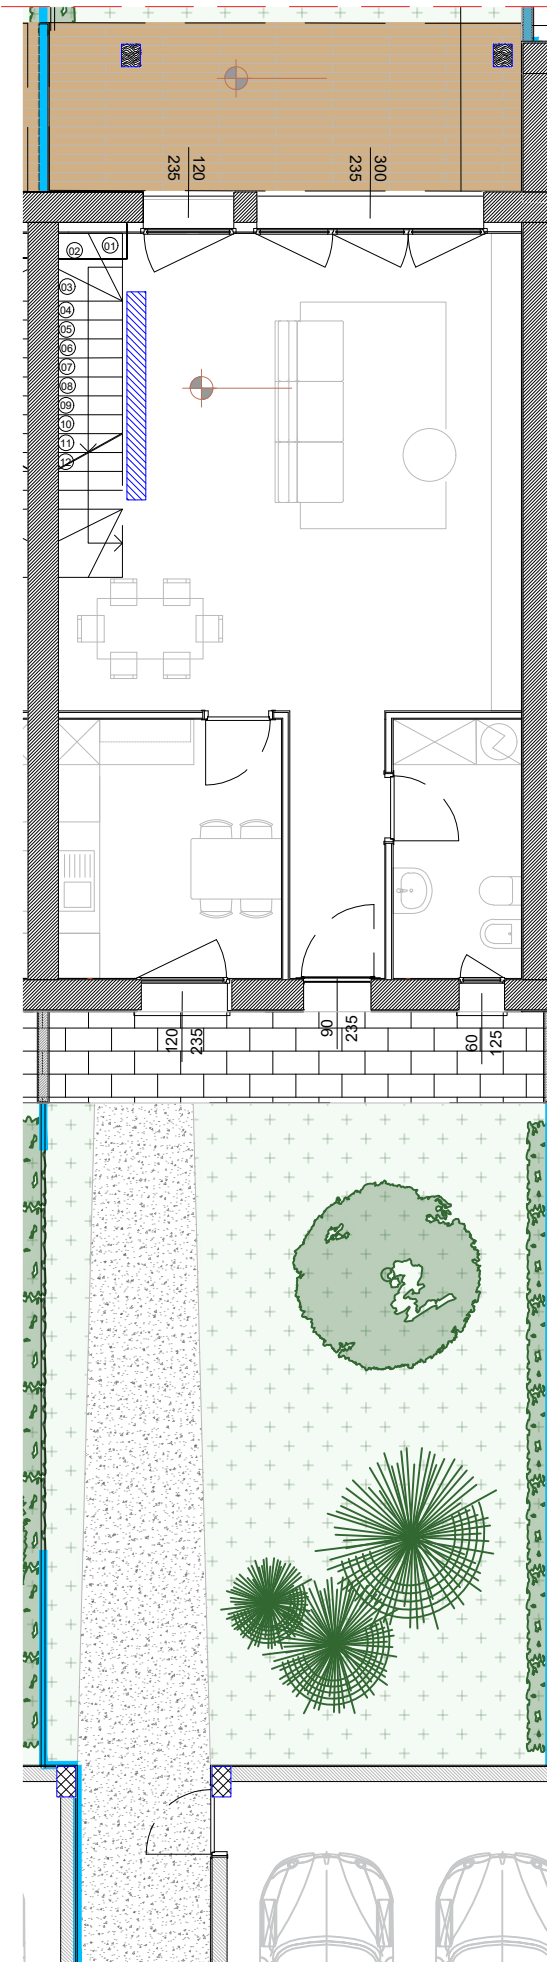

Le misure sono indicative.
Sporgenze dovute a pilastri, scarichi, canne fumarie,
modifiche strutturali per esigenze richieste dal risparmio energetico
non comporteranno variazioni di prezzo.
Il tipo di parapetto è indicativo.
Le forometrie e le posizioni dei serramenti sono indicative.

Data _____

Signor/a _____

Firma _____



scala 1:100