


BILOCALE 6 -

alloggio: 60.00 mq
terrazzo: 20.00 mq

Data


Signor/a

Firma

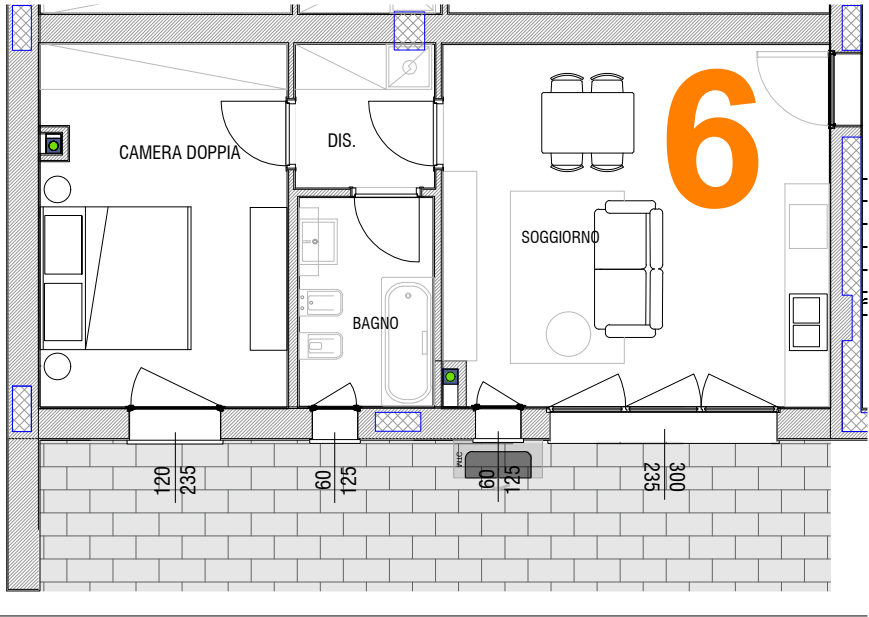

scala 1:100

PLANIMETRIA GENERALE PIANO PRIMO

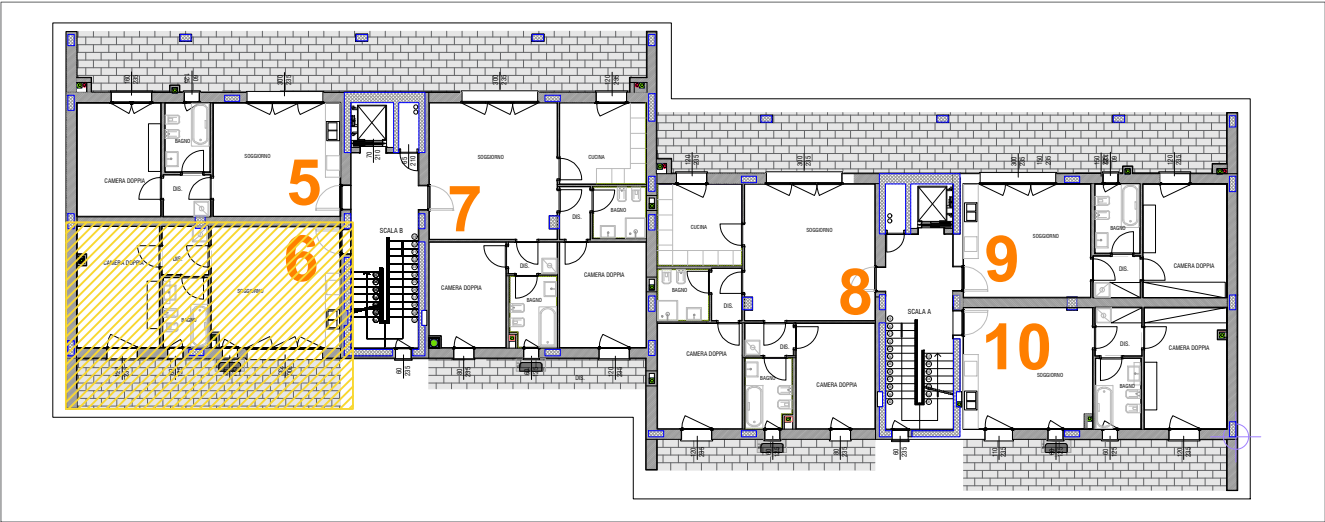

Le misure sono indicative.
Sporgenze dovute a pilastri, scarichi, canne fumarie, modifiche strutturali per esigenze richieste dal risparmio energetico non comporteranno variazioni di prezzo.
Il tipo di parapetto è indicativo.
Le forometrie e le posizioni dei serramenti sono indicative.

