


intervento in San Donato - **POASCO AMBITO 2** - Via Don L. Milani

VILLA 2 - su due livelli

alloggio: 141.50 mq
porticato: 19.68 mq
giardino: 125.00 mq

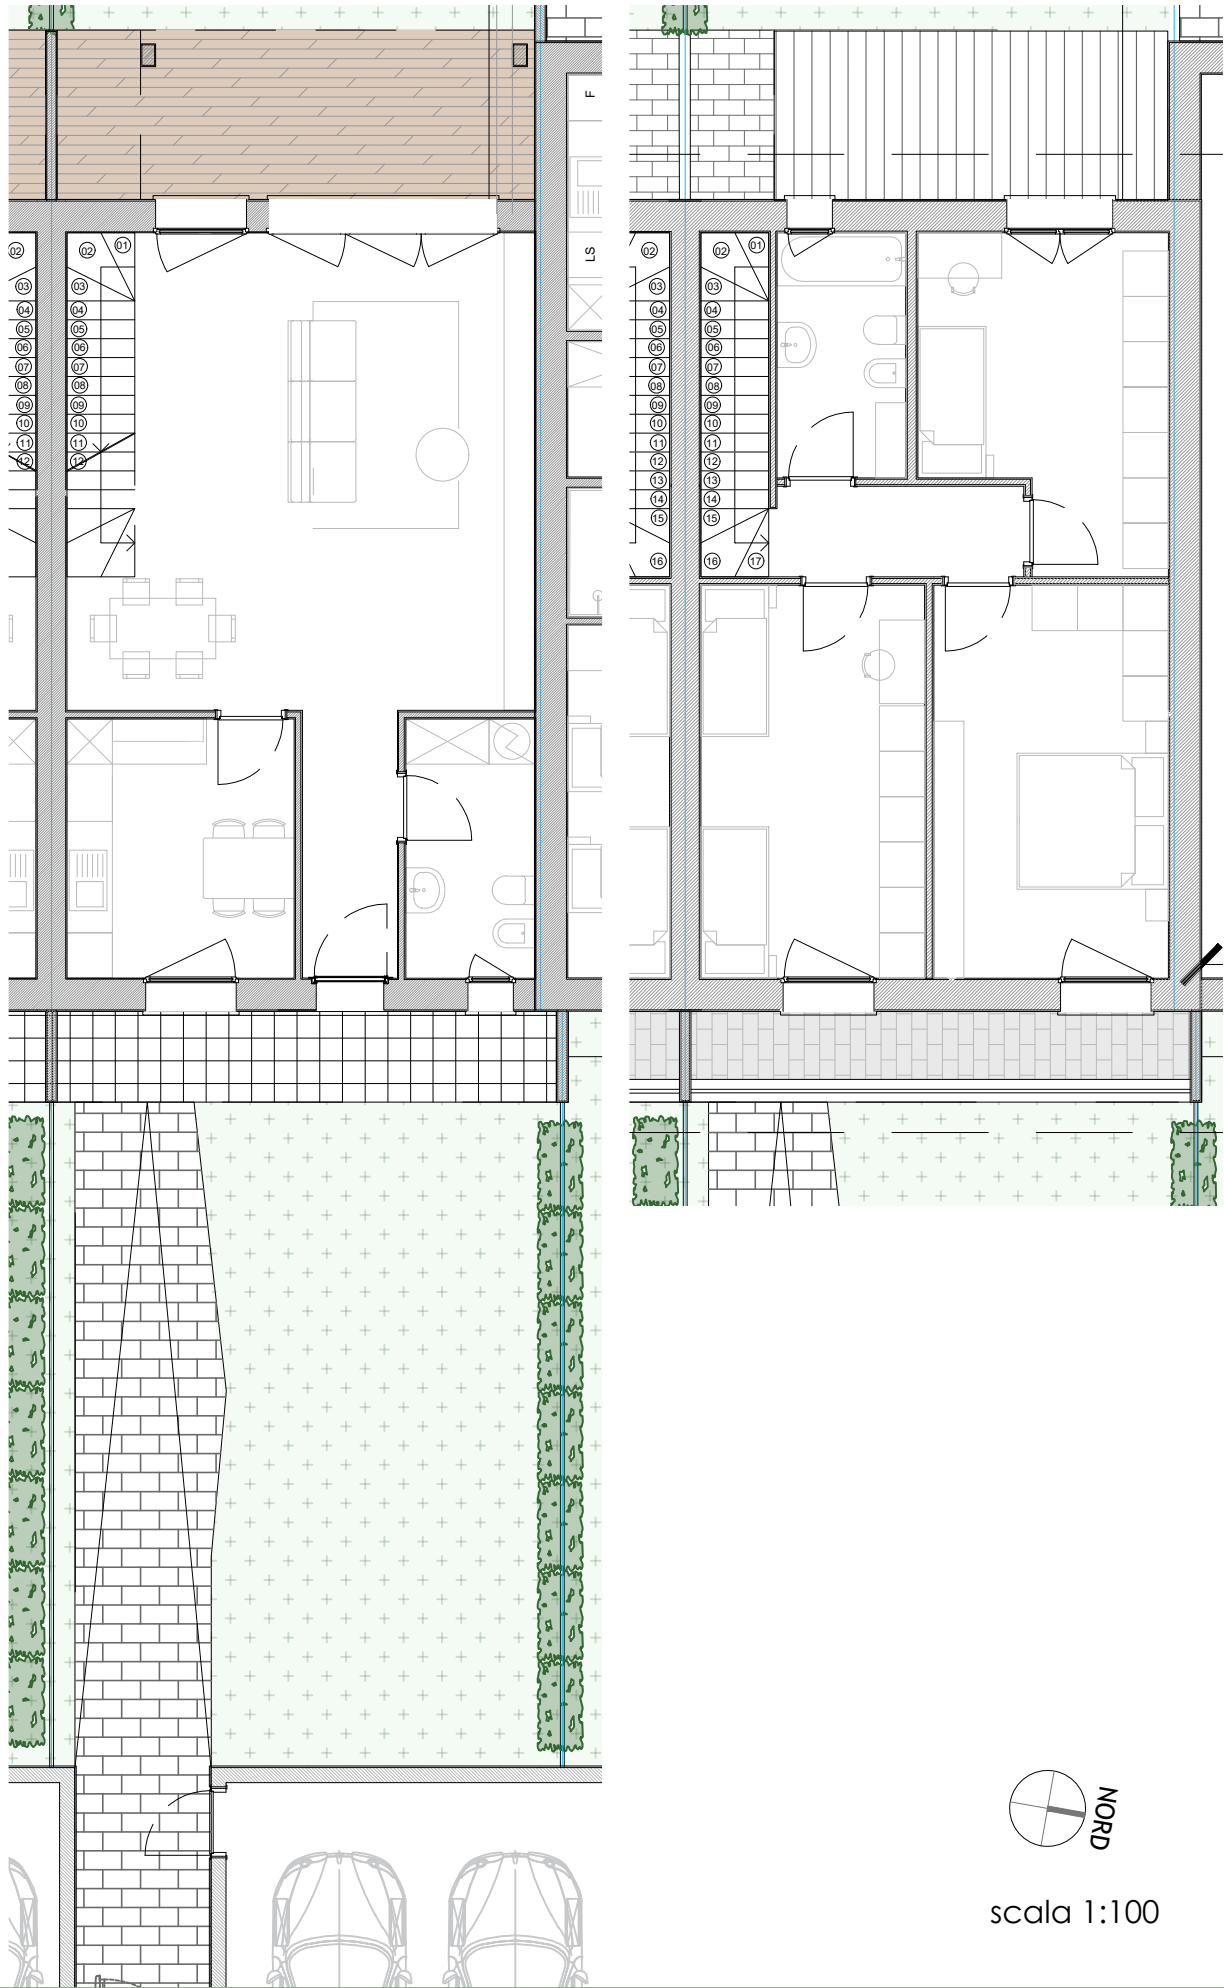

Le misure sono indicative.
Sporgenze dovute a pilastri, scarichi, canne fumarie,
modifiche strutturali per esigenze richieste dal risparmio energetico
non comporteranno variazioni di prezzo.
Il tipo di parapetto è indicativo.
Le forometrie e le posizioni dei serramenti sono indicative.

Data _____
Signor/a _____
Firma _____



scala 1:100



