

**BILOCALE 9 -**



alloggio: 58.15 mq  
terrazzo: 28.20 mq

Data \_\_\_\_\_

Signor/a \_\_\_\_\_

Firma \_\_\_\_\_

PLANIMETRIA GENERALE PIANO PRIMO

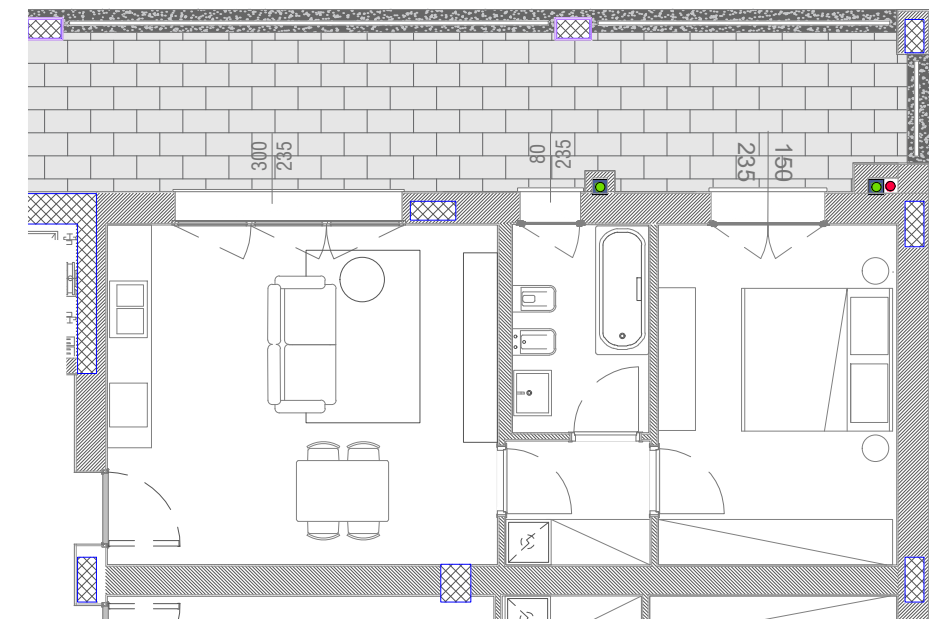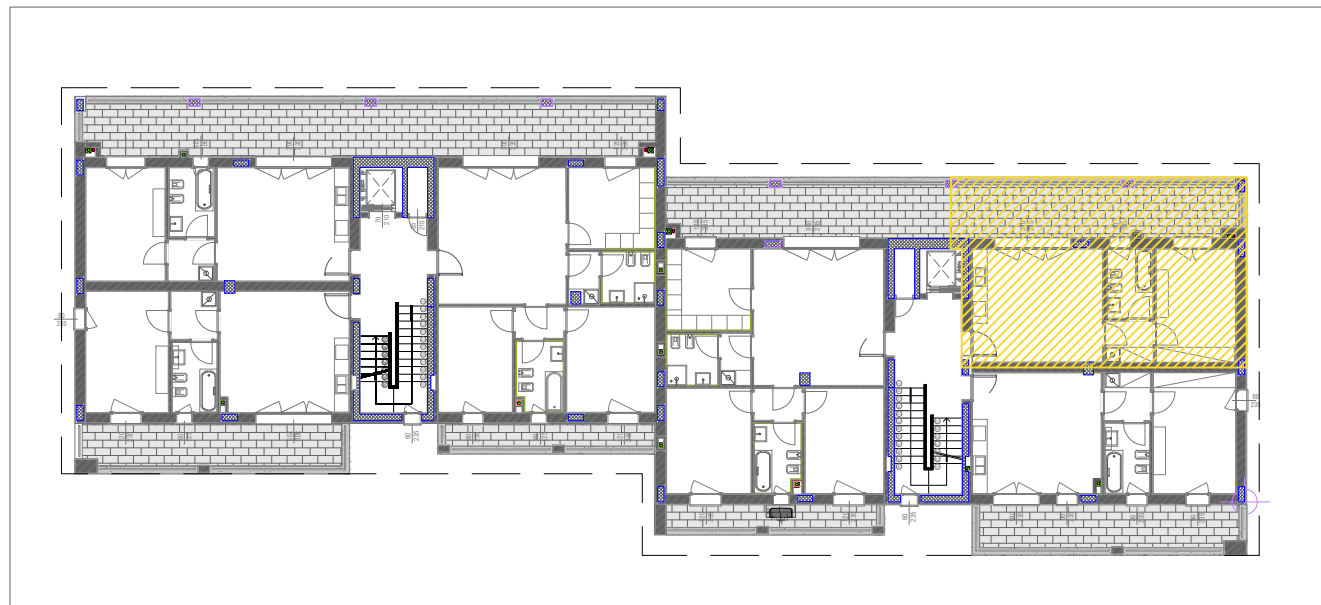

Le misure sono indicative.  
Sporgenze dovute a pilastri, scarichi, canne fumarie,  
modifiche strutturali per esigenze richieste dal risparmio energetico  
non comporteranno variazioni di prezzo.  
Il tipo di parapetto è indicativo.  
Le forometrie e le posizioni dei serramenti sono indicative.

scala 1:100

