
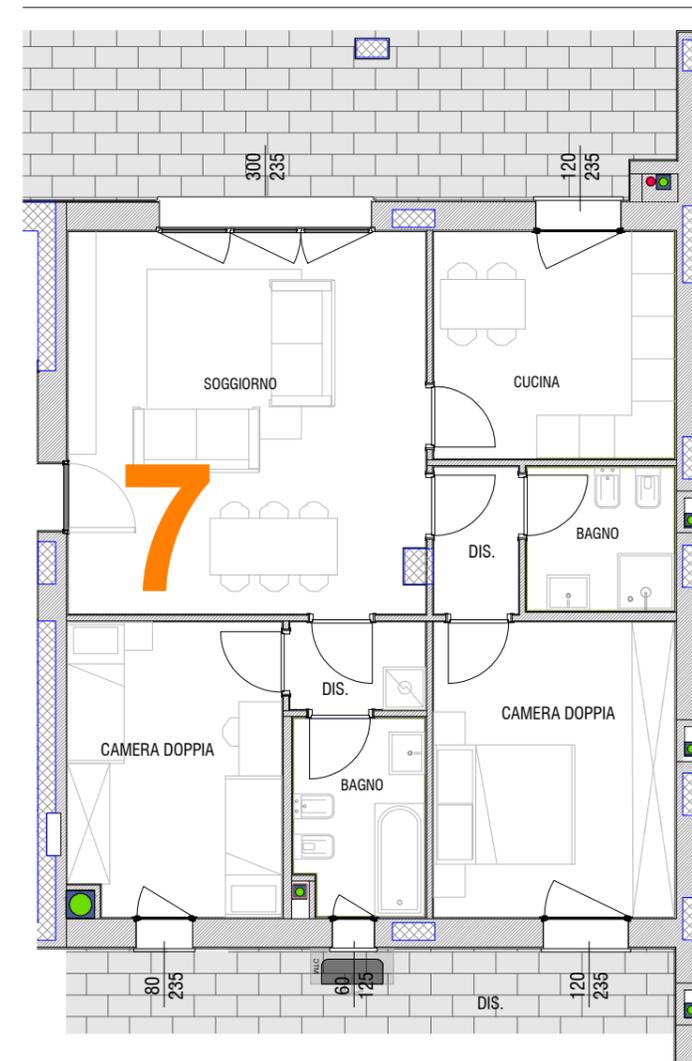


TRILOCALE 7 -

alloggio: 96.00 mq
terrazzo: 35.00 mq

Data _____
Signor/a _____
Firma _____

PLANIMETRIA GENERALE PIANO PRIMO

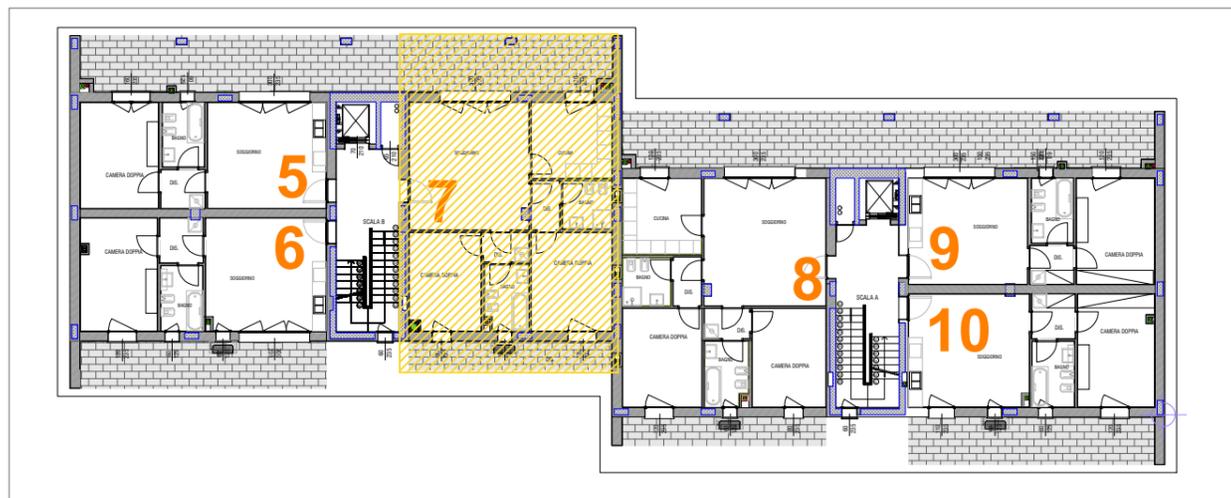

scala 1:100

Le misure sono indicative.
Sporgenze dovute a pilastri, scarichi, canne fumarie,
modifiche strutturali per esigenze richieste dal risparmio energetico
non comporteranno variazioni di prezzo.
Il tipo di parapetto è indicativo.
Le forometrie e le posizioni dei serramenti sono indicative.

