

QUADRILOCALE 9+10-



alloggio: 119.65 mq
terrazzo: 49.35 mq

Data

Signor/a

Firma

PLANIMETRIA GENERALE PIANO PRIMO

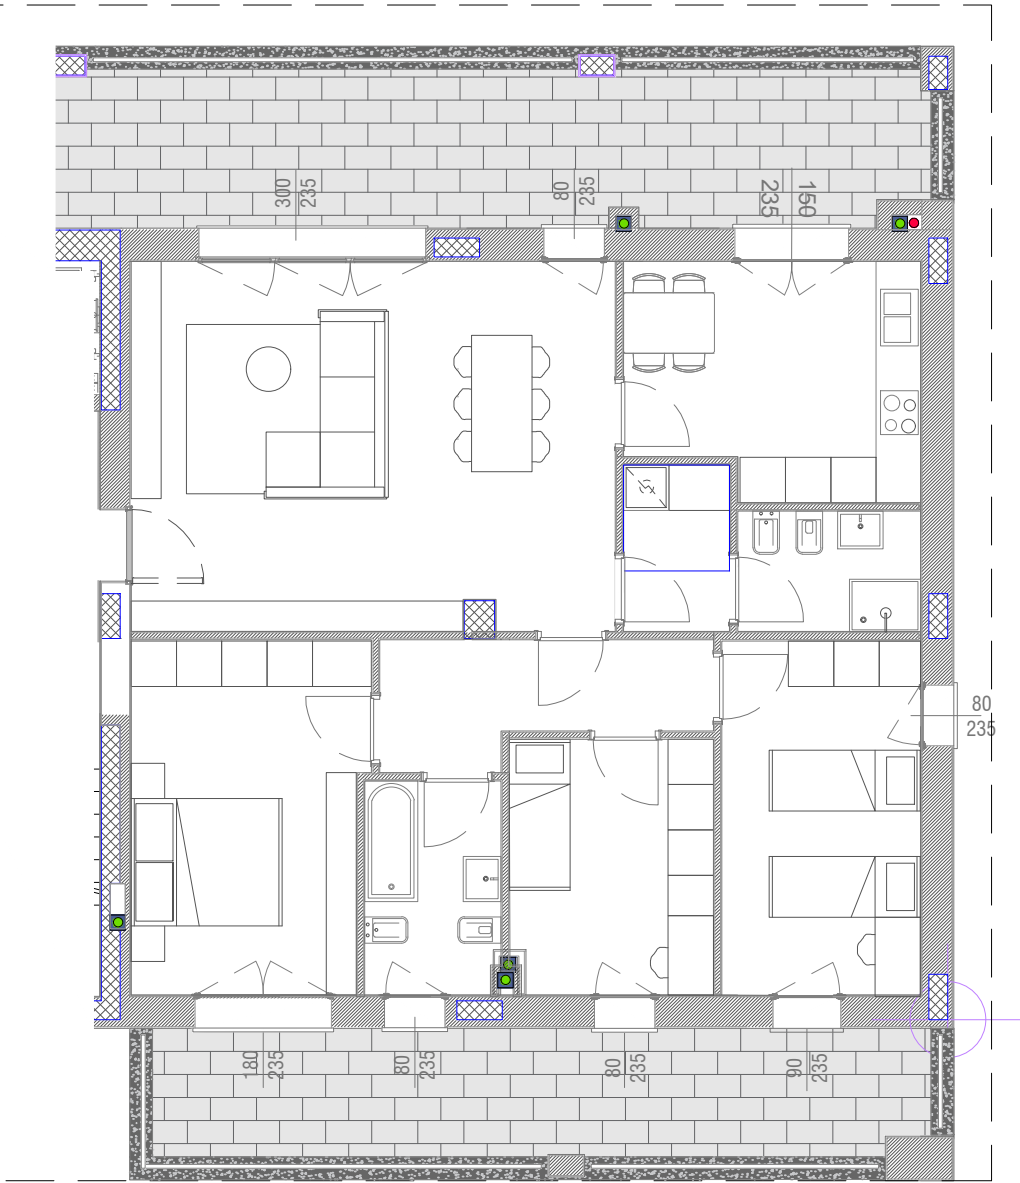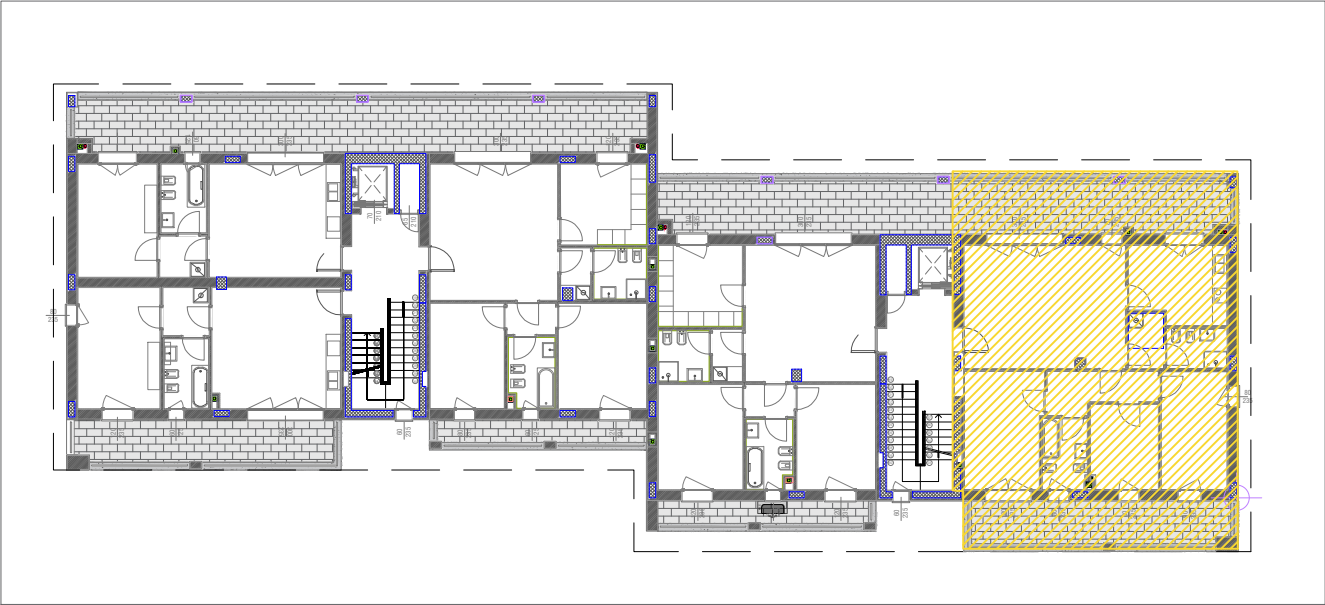

Le misure sono indicative.
Sporgenze dovute a pilastri, scarichi, canne fumarie, modifiche strutturali per esigenze richieste dal risparmio energetico non comporteranno variazioni di prezzo.
Il tipo di parapetto è indicativo.
Le forometrie e le posizioni dei serramenti sono indicative.

scala 1:100

