intervento in San Donato - **POASCO AMBITO 2 - lotto 3 -** Via Don L. Milani piano terzo

TRILOCALE 19 -


alloggio: 99.00 mq
terrazzo: 37.15 mq


Data _____

Signor/a _____

Firma _____

PLANIMETRIA GENERALE PIANO TERZO

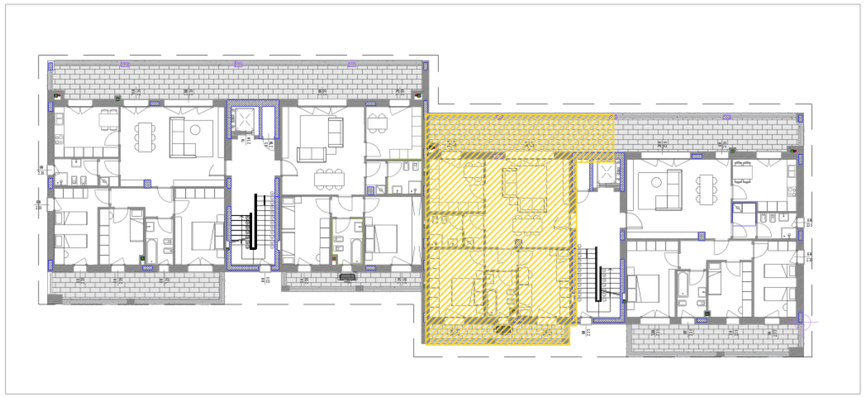


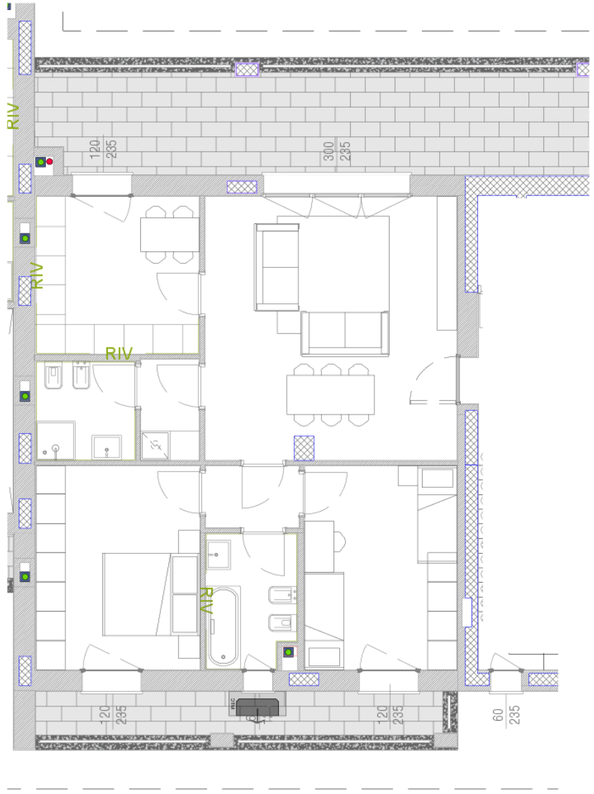

Le misure sono indicative.
Sporgenze dovute a pilastri, scarichi,canne fumarie,
modifiche strutturali per esigenze richieste dal risparmio energetico
non comporteranno variazioni di prezzo.
Il tipo di parapetto è indicativo.
Le forometrie e le posizioni dei serramenti sono indicative.

scala 1:100

NORD

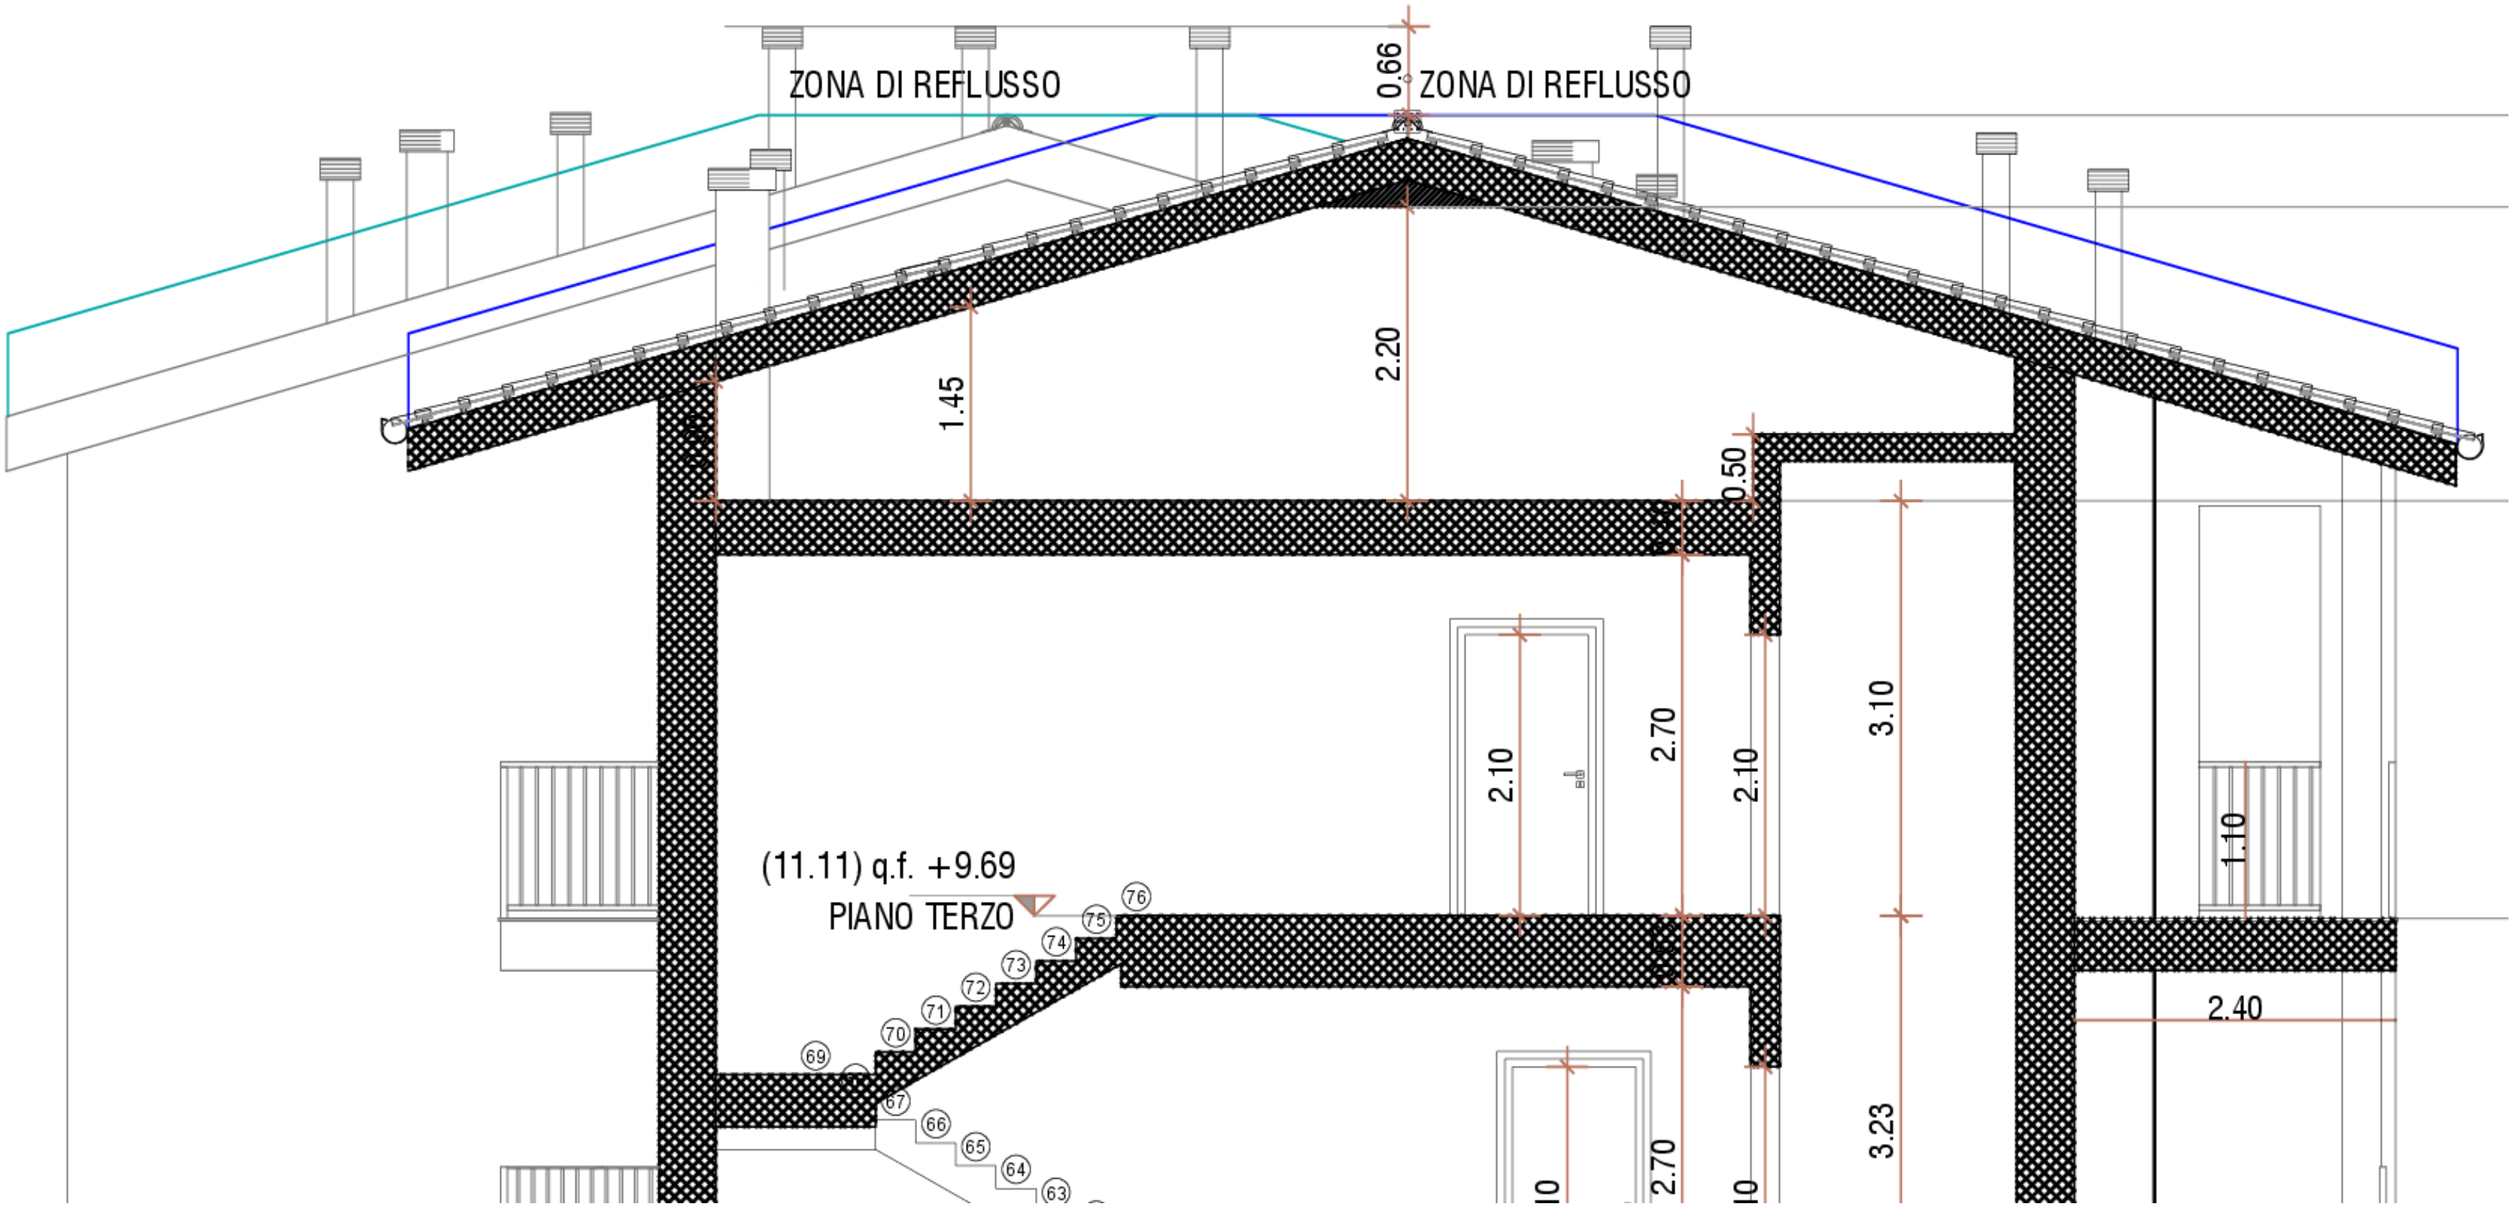

La presente immagine è puramente illustrativa non ha vincolo contrattuale



La presente immagine è puramente illustrativa non ha vincolo contrattuale



La presente immagine è puramente illustrativa non ha vincolo contrattuale



La presente immagine è puramente illustrativa non ha vincolo contrattuale