


VILLA 6 -

alloggio: 120.00 mq
porticato: 44.00 mq
giardino: 155.00 mq

box doppio: 30.00 mq

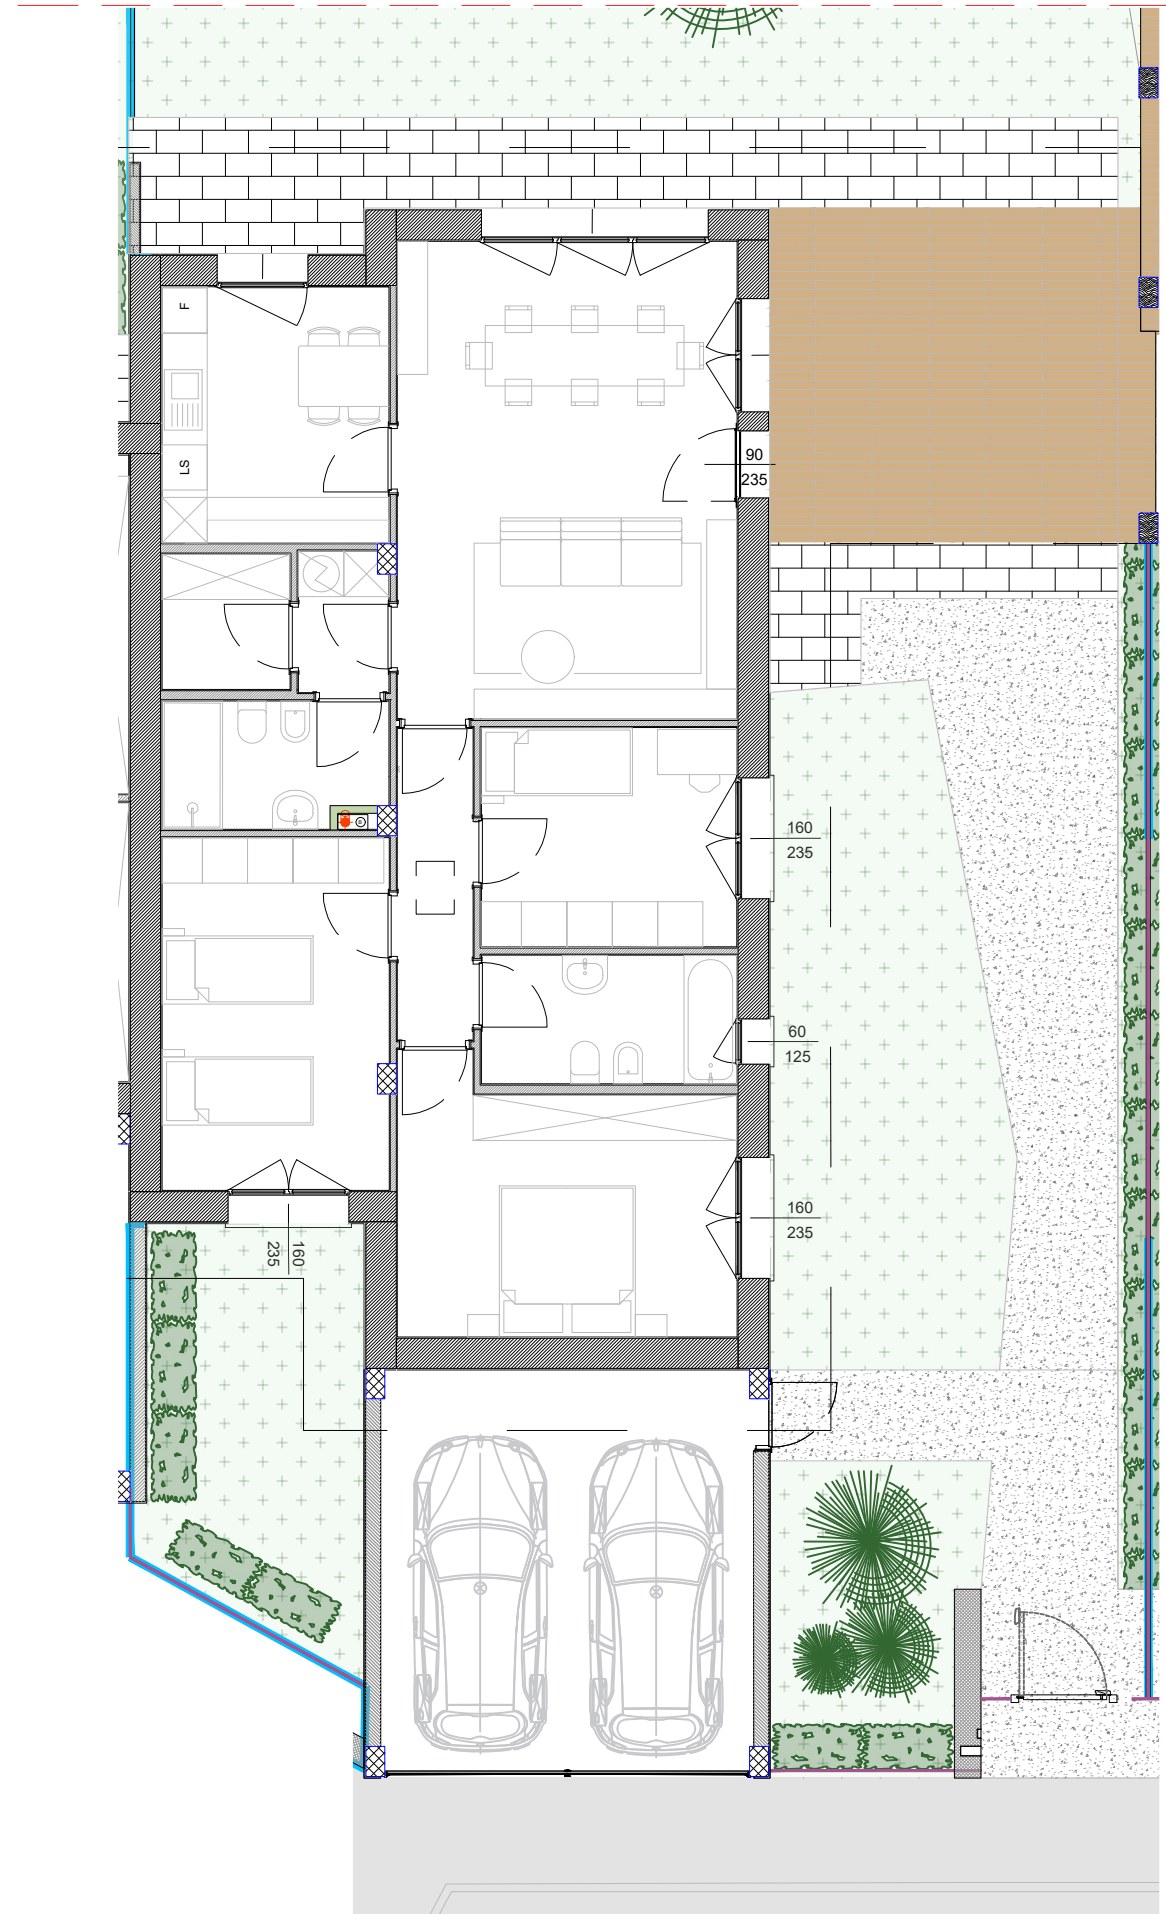

scala 1:100

Le misure sono indicative.
Sporgenze dovute a pilastri, scarichi, canne fumarie,
modifiche strutturali per esigenze richieste dal risparmio energetico
non comporteranno variazioni di prezzo.
Il tipo di parapetto è indicativo.
Le forometrie e le posizioni dei serramenti sono indicative.

Data _____

Signor/a _____

Firma _____