

BILOCALE 10 -



alloggio: 61.50 mq
terrazzo: 21.15 mq

Data _____

Signor/a _____

Firma _____

PLANIMETRIA GENERALE PIANO PRIMO

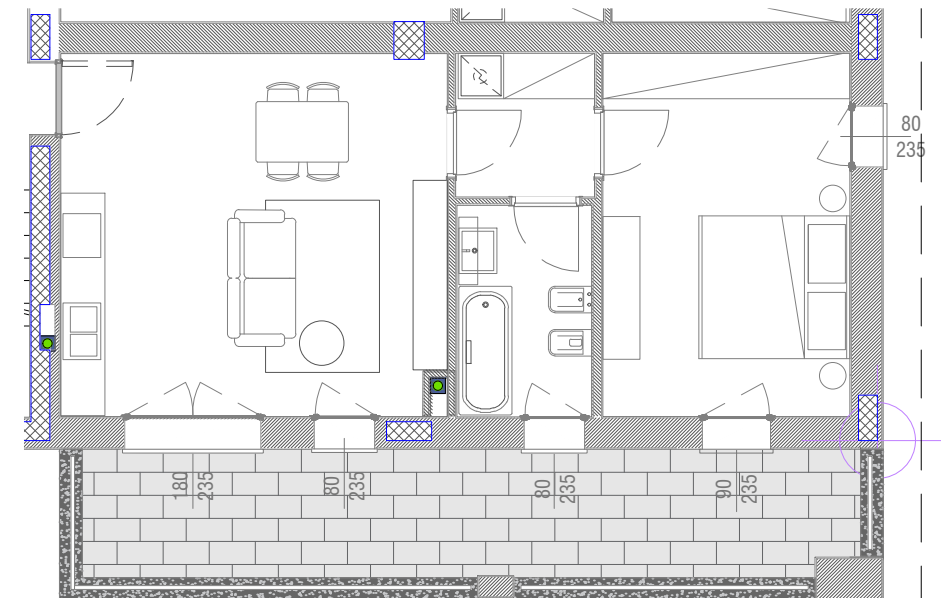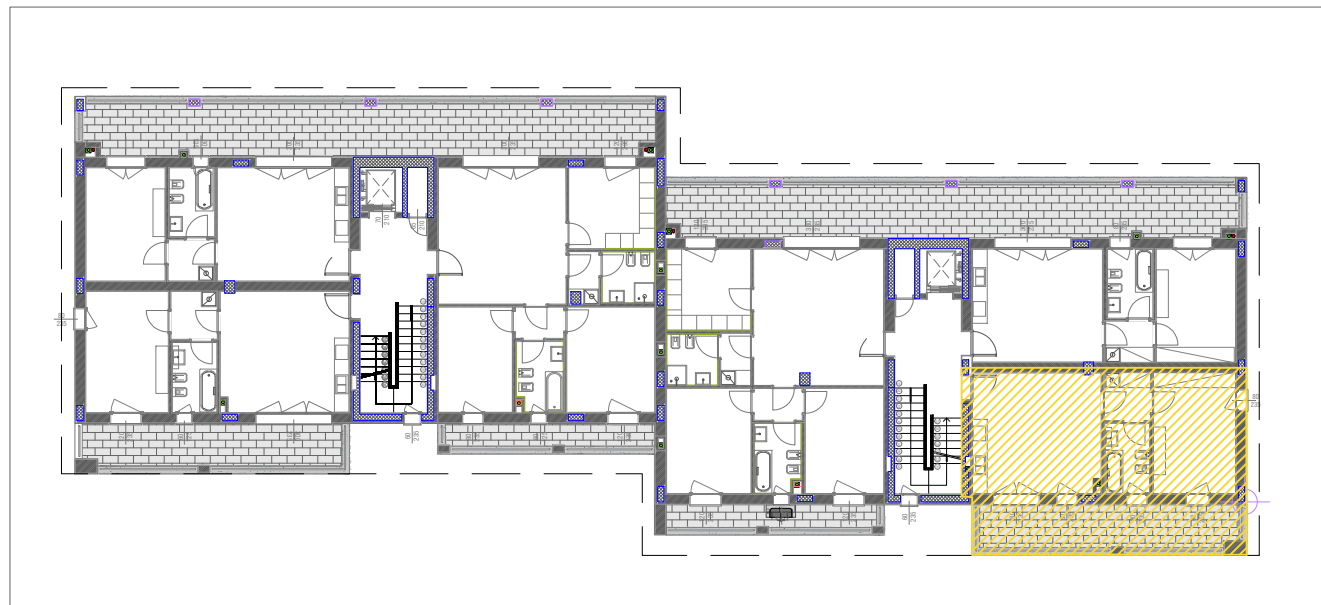

Le misure sono indicative.
Sporgenze dovute a pilastri, scarichi, canne fumarie,
modifiche strutturali per esigenze richieste dal risparmio energetico
non comporteranno variazioni di prezzo.
Il tipo di parapetto è indicativo.
Le forometrie e le posizioni dei serramenti sono indicative.

scala 1:100

