

TRILOCALE 3 -


alloggio: 99.00 mq
porticato: 37.15 mq
giardino: 240.00 mq

Data

Signor/a

Firma

PLANIMETRIA GENERALE PIANO TERRA

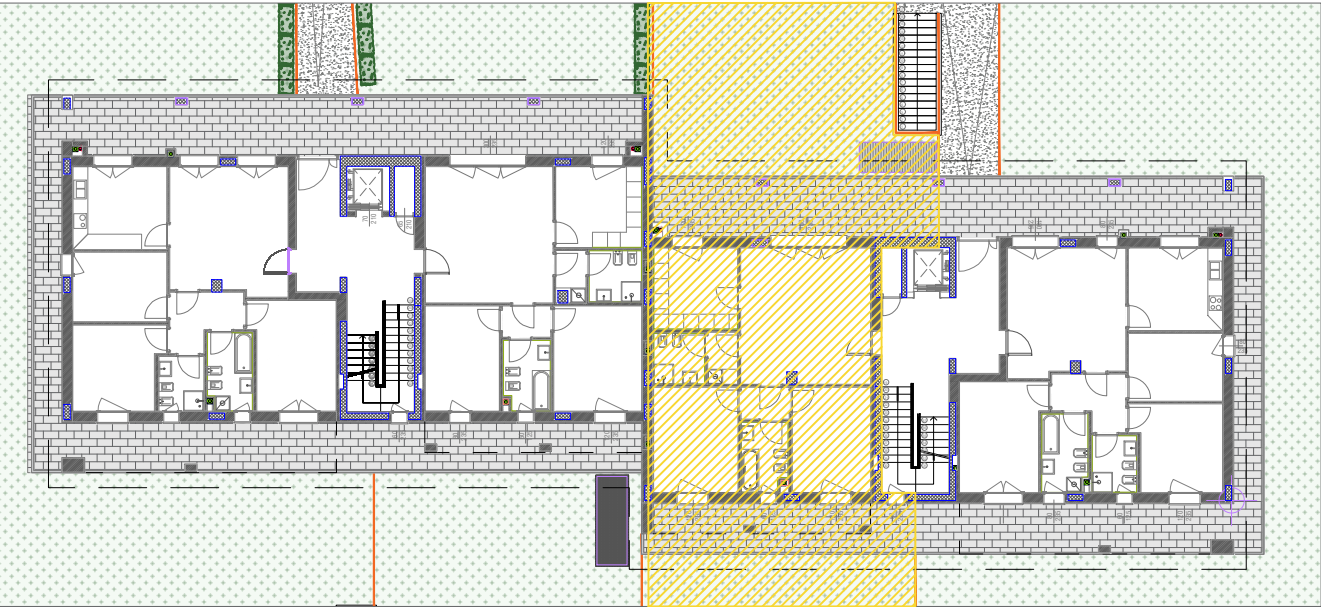

Le misure sono indicative.
Sporgenze dovute a pilastri, scarichi, canne fumarie, modifiche strutturali per esigenze richieste dal risparmio energetico non comporteranno variazioni di prezzo.
Il tipo di parapetto è indicativo.
Le forometrie e le posizioni dei serramenti sono indicative.

scala 1:100

