

QUADRILOCALE 4 -


alloggio: 108.85 mq
porticato: 43.45 mq
giardino: 400.00 mq

Data

Signor/a

Firma

PLANIMETRIA GENERALE PIANO TERRA

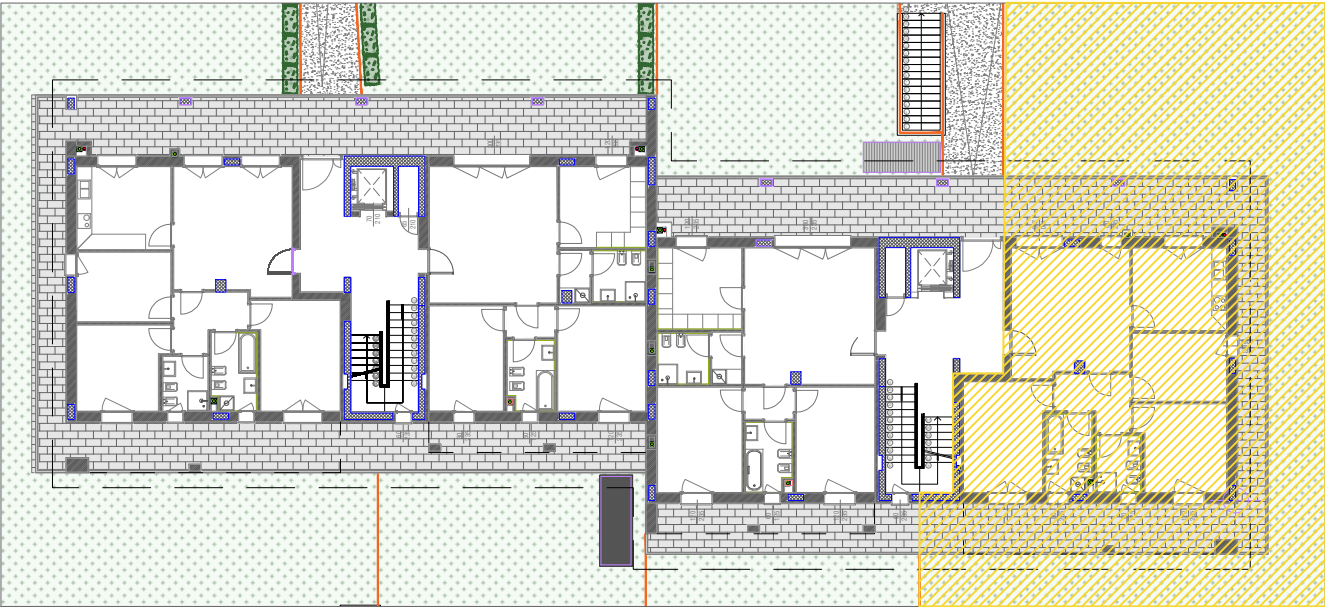

Le misure sono indicative.
Sporgenze dovute a pilastri, scarichi, canne fumarie, modifiche strutturali per esigenze richieste dal risparmio energetico non comporteranno variazioni di prezzo.
Il tipo di parapetto è indicativo.
Le forometrie e le posizioni dei serramenti sono indicative.

scala 1:100

